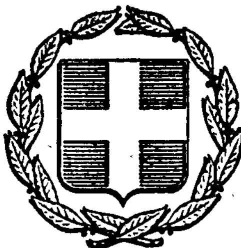


ΕΦΗΜΕΡΙΣ ΤΗΣ ΚΥΒΕΡΝΗΣΕΩΣ
ΤΗΣ ΕΛΛΗΝΙΚΗΣ ΔΗΜΟΚΡΑΤΙΑΣ

ΕΝ ΑΘΗΝΑΙΣ ΤΗ 16 ΑΠΡΙΛΙΟΥ 1979 | ΤΕΥΧΟΣ ΤΕΤΑΡΤΟΝ | ΑΡΙΘΜΟΣ ΦΥΛΛΟΥ 230

ΠΕΡΙΕΧΟΜΕΝΑ

ΠΟΛΕΟΔΟΜΙΑ

ΔΙΑΤΑΓΜΑΤΑ

ΑΠΟΦΑΣΕΙΣ

ΠΟΛΕΟΔΟΜΙΑ

ΔΙΑΤΑΓΜΑΤΑ

(1)

Περὶ ἀναστολῆς τῶν οἰκοδομικῶν ἐργασιῶν εἰς τμῆμα τῆς ὁδοῦ Φιλαδελφείας τοῦ ρυμοτομικοῦ σχεδίου Καβάλας».

Ο ΠΡΟΕΔΡΟΣ ΤΗΣ ΕΛΛΗΝΙΚΗΣ ΔΗΜΟΚΡΑΤΙΑΣ

Ἔχοντες ὑπ' ὄψει :

1. Τὰς διατάξεις τοῦ ἀπὸ 17 Ἰουλίου 1923 Ν. Δ/τος «περὶ σχεδίων πόλεων κλπ», ὡς μεταγενεστέρως ἐτροποποιήθησαν καὶ συνεπληρώθησαν καὶ εἰδικώτερον τῶν ἄρθρων 8 καὶ 85Α αὐτοῦ.

2. Τὰς διατάξεις τοῦ ἀπὸ 6.4.1971 Β. Δ/τος «περὶ συμπληρώσεως τῆς παραγράφου 7 τοῦ ἄρθρου 19 τοῦ ἀπὸ 3.4.1929 Ν. Δ/τος «περὶ Γ.Ο.Κ.», (ΦΕΚ 81τ.Δ'), ὡς τοῦτο διετηρήθη ἐν ἰσχύϊ διὰ τοῦ ἄρθρου 128 τοῦ Ν. δ/τος 8/1973».

3. Τὴν ὑπ' ἀριθμ. 845/1978 γνωμοδότησιν τοῦ Συμβουλίου Δημοσίων Ἔργων (Τμῆμα Οἰκισμοῦ).

4. Τὴν ὑπ' ἀριθμ. ΕΔ29/04/20/Φ.Θ.2.1.1/1979 κοινὴν ἀπόφασιν τοῦ Πρωθυπουργοῦ καὶ τοῦ Ὑπουργοῦ Δημοσίων Ἔργων «περὶ ἀντικαταστάσεως τῆς ὑπ' ἀριθ. ΕΔ2/α/04/59/Φ.Θ.2.1.1/1978 ἀποφάσεως «περὶ μεταβιβάσεως ἁρμοδιοτήτων τοῦ Ὑπουργοῦ Δημοσίων Ἔργων εἰς τὸν Ὑφυπουργὸν τοῦ αὐτοῦ Ὑπουργείου» (ΦΕΚ.106/τ.Β').

5. Τὴν ὑπ' ἀριθμ. 66/1979 γνωμοδότησιν τοῦ Συμβουλίου τῆς Ἐπικρατείας, προτάσει τοῦ ἐπὶ τῶν Δημοσίων Ἔργων Ὑφυπουργοῦ, ἀπεφασίσαμεν :

Ἄρθρον Μόνον.


Ἀπαγορεύεται ἐπὶ ἓν εἰσέτι ἔτος, αἱ οἰκοδομικαὶ ἐργασίαι καὶ ἡ χορήγησις οἰκοδομικῶν ἀδειῶν εἰς τμῆμα τῆς ὁδοῦ Φιλαδελφείας εἰς τὸ ὁποῖον ἐπεβλήθη ἀναστολὴ διὰ τῆς ὑπ' ἀριθ. Γ.24323/2096/1978 ἀποφάσεως (ΦΕΚ. 537 τ.Δ'), ὡς ἐμφαίνεται περικλειόμενον διὰ συνεχοῦς γραμμῆς καὶ ὑπὸ τὰ στοιχεῖα Α-Β-Γ-Δ-Α εἰς τὸ ὑπὸ τοῦ Γενικοῦ Διευθυντοῦ Οἰκισμοῦ τεθεωρημένον διὰ τῆς ὑπ' ἀριθμ. Γ.3391/1979 πράξεως αὐτοῦ σχετικὸν πρωτότυπον διάγραμμα ὑπὸ κλίμακα 1 :500, τοῦ ὁποίου συνοπτικὸν ἀντίτυπον δημοσιεύεται μετὰ τοῦ παρόντος.

Εἰς τὸν αὐτὸν ἐπὶ τῶν Δημοσίων Ἔργων Ὑφυπουργόν, ἀνατίθεμεν τὴν δημοσίευσιν καὶ ἐκτέλεσιν τοῦ παρόντος Διατάγματος.

Ἐν Ἀθήναις τῇ 8 Μαρτίου 1979

Ο ΠΡΟΕΔΡΟΣ ΤΗΣ ΔΗΜΟΚΡΑΤΙΑΣ
ΚΩΝΣΤΑΝΤΙΝΟΣ Δ. ΤΣΑΤΣΟΣ

Ο ΥΦΥΠΟΥΡΓΟΣ ΔΗΜΟΣΙΩΝ ΕΡΓΩΝ
ΣΤΕΦΑΝΟΣ ΜΑΝΟΣ

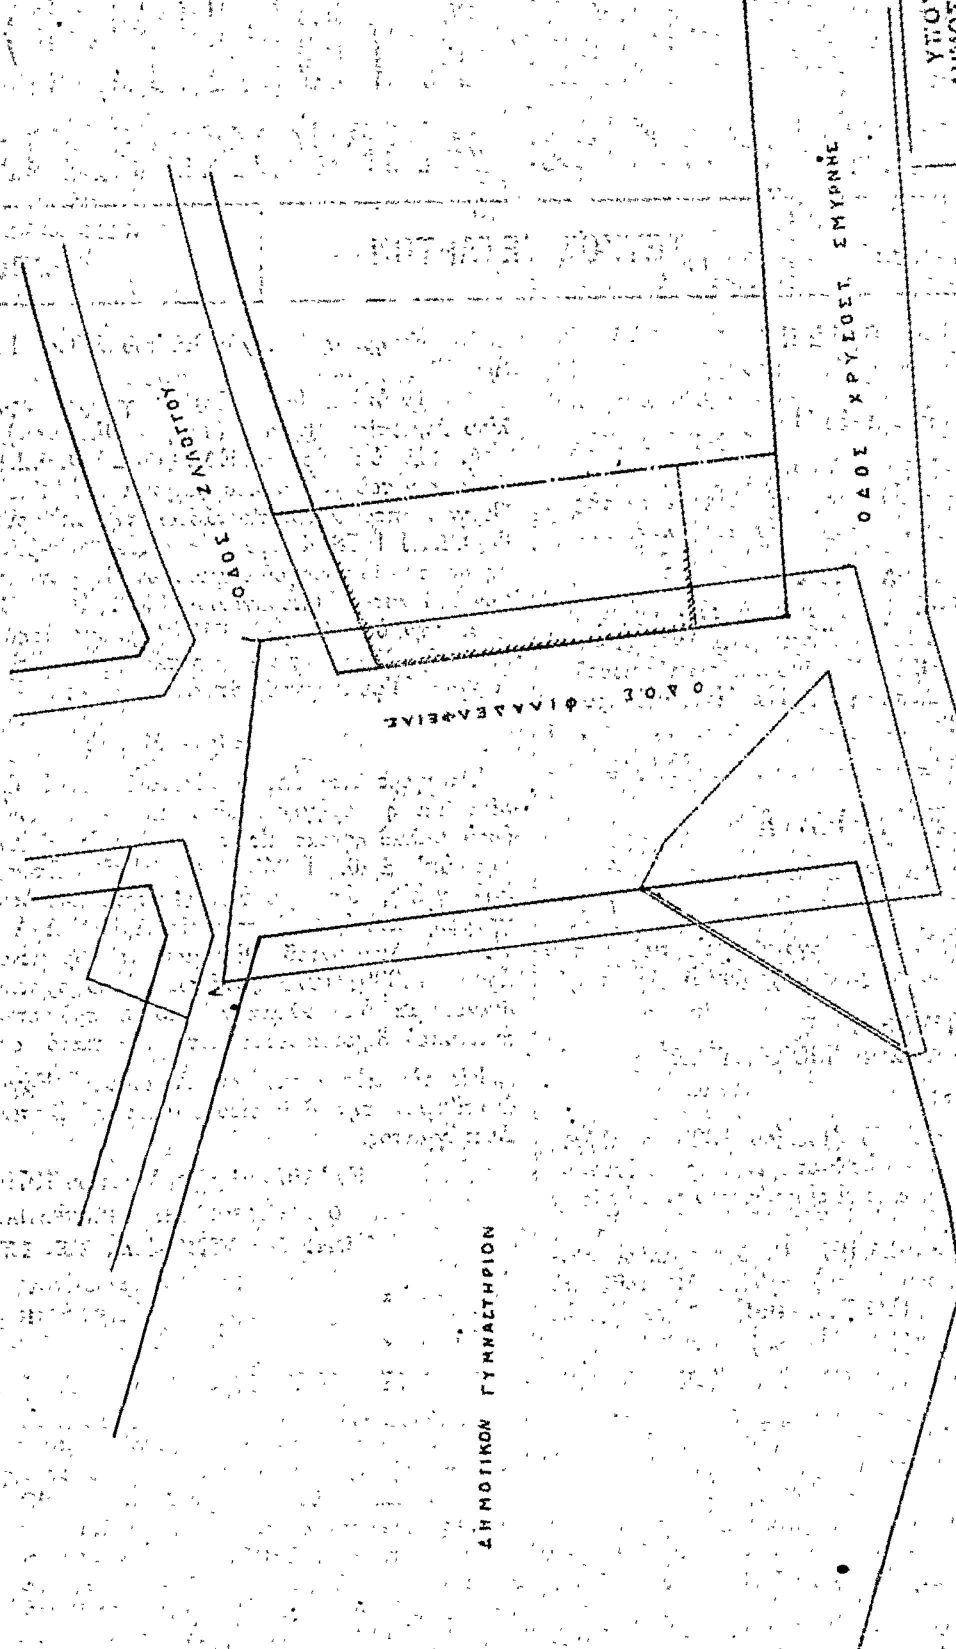
ΚΑΒΑΛΑ
Κλῖμαξ 1:500
ΥΠΟΥΡΓΕΙΟΝ
ΔΗΜΟΣΙΩΝ ΕΡΓΩΝ
ΓΕΝΙΚΗ ΔΙΕΥΘΥΝΣΗ ΟΙΚΙΣΜΟΥ
ΟΔΟΣ ΧΡΥΣΟΣΤ. ΣΜΥΡΝΗΣ
ΟΔΟΣ ΦΙΛΑΔΕΛΦΕΙΑΣ
ΔΗΜΟΤΙΚΟΝ ΓΥΜΝΑΣΤΗΡΙΟΝ

ΑΠΟΦΑΣΕΙΣ

Ἀριθ. Η. 2626 (2)

Περὶ χαρακτηρισμοῦ δρόμου ὡς Δημοτικοῦ στὸν Οἰκισμὸ Ἁγίου Νικολάου Σταφιδαλώνων Αἰγίου, Ν. Ἀχαΐας.

Ο ΝΟΜΑΡΧΗΣ ΑΧΑΪΑΣ

Ἔχοντας ὑπόψη :

1. Τὴν Ε.4360/77 ἀπόφαση τοῦ Ὑπουργοῦ Δημ. Ἔργων, μὲ τὴν ὁποία παρέχεται στοὺς Νομάρχες ἁρμοδιότητα ἐγκρίσεως τῆς διανοίξεως νέων δρόμων μέσα στὰ ὅρια τῶν οἰκισμῶν ποὺ ὑπάρχουν πρὶν τὸ 1923.

2. Τὴν ἀριθ. 208/78 ἀπόφαση τοῦ Δημοτικοῦ Συμβουλίου Αἰγίου μὲ τὴν ὁποία χαρακτηρίζει Δημοτικὸ δρόμο αὐτὸν ποὺ ἄφησε σὲ κοινοχρηστία ὁ Γεώργιος Σωτηρόπουλος.

3. Τὸ ἀριθ. Η.1289/3.2.1979 ἔγγραφο τῆς Δ.Τ.Υ.Ν. Ἀχαΐας Τμήμ. Πολεοδ. Ἐφαρμογῶν μὲ τὸ ὁποῖο διαβιβάστηκαν ὅλα τὰ προβλεπόμενα δικαιολογητικά.

4. Τὴ σύμφωνη γνωμοδότηση τοῦ Ν.Σ.Δ.Ε. ποὺ διατυπώθηκε στὸ 3/30/21.2.1979 Πρακτικό του, ἀποφασίζουμε :

Ἐγκρίνουμε τὴ 208/78 ἀπόφαση τοῦ Δημοτικοῦ Συμβουλίου Αἰγίου, μὲ τὴν ὁποία χαρακτηρίζεται Δημοτικὸς δρόμος πλάτους 8 μέτρων αὐτὸς ποὺ ἀφήνει σὲ κοινοχρηστία ὁ Γεώργιος Σωτηρόπουλος μέσα στὸν προϋπάρχοντα τοῦ ἔτους 1923 οἰκισμὸ Ἁγ. Νικολάου Σταφιδαλώνων Αἰγίου, μὲ τὴν προϋπόθεση ὅτι ὁ δρόμος ποὺ θὰ ἀνοιχτεῖ θὰ εἶναι Δημοτικὸς καὶ θὰ τεθεῖ σὲ κοινὴ χρήση καὶ εἰδικότερα ὅπως φαίνεται στὸ συνημμένο τοπογραφικὸ διάγραμμα τοῦ Ἀρχ/νος Μηχ/κοῦ Χρυσούλας Τζιάκου, τὸ ὁποῖο εἶναι θεωρημένο ἀπὸ τὸν Προϊστάμενο Τμήμ. Πολεοδ. Ἐφαρμογῶν τῆς Δ.Τ.Υ.Ν. Ἀχαΐας.

Ἡ ἀπόφαση αὐτὴ μὲ τὸ τοπογραφικὸ διάγραμμα νὰ δημοσιευθεῖ στὴν Ἐφημερίδα τῆς Κυβερνήσεως.

Πάτραι, 7 Μαρτίου 1979

Ὁ Νομάρχης
ΝΙΚ. ΧΑΝΟΣ

ΟΔΟΣ ΠΑΥΣΑΝΙΑ

ΔΗΜΟΤΙΚΟΣ ΔΡΟΜΟΣ

ΙΔΙΩΤΙΚΟΣ

ΔΡΟΜΟΣ

ΣΧΕΔΙΟ ΠΟΛΕΩΣ ΑΙΓΙΟΥ

ΟΔΟΣ

ΔΡΟΜΟΣ ΠΛΑΤΟΥΣ 6.00

①

②

③

④

ΟΡΙΟ ΟΙΚΙΣΜΟΥ

ΕΚΤΟΣ ΟΙΚΙΣΜΟΥ ΠΕΡΙΟΧΗ


ΕΝΤΟΣ ΣΧ. ΠΟΛΕΩΣ ΠΕΡΙΟΧΗ
ΕΚΤΟΣ ΟΙΚΙΣΜΟΥ ΠΕΡΙΟΧΗ
ΕΝΤΟΣ " "
ΠΡΟΣ ΕΓΚΡΙΣΗ ΔΡΟΜΟΙ ΠΛΑΤΟΥΣ 8.00 Μ

ΤΟΠΟΓΡΑΦΙΚΟ ΔΙΑΓΡΑΜΜΑ ΙΔΙΟΚΤΗΣΙΑΣ
ΣΩΤΗΡΟΠΟΥΛΟΥ ΓΕΩΡΓΙΟΥ ΣΤΟΝ ΟΙΚΙΣΜΟ
ΑΓ. ΝΙΚΟΛΑΟΥ - ΣΤΑΦΙΔΑΛΩΝΩΝ ΑΙΓΙΟΥ
ΚΛ 1:500

ΑΙΓΙΟ ΙΟΥΛΙΟΣ 1978

Ο ΙΔΙΟΚΤΗΤΗΣ

Ο ΜΗΧΑΝΙΚΟΣ

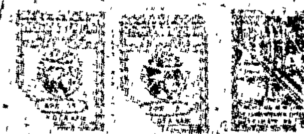

Ἀριθ. Τ/Υ Οἰκ. 2889 (3)

Περὶ κυρώσεως τῆς ἀπὸ 10.8.1978 ἐκθέσεως καθορισμοῦ τῶν ὁρίων τοῦ οἰκισμοῦ Δασκίου Ν. Ἠμαθίας, ποὺ προϋπάρχει τοῦ ἔτους 1923.

Ο ΝΟΜΑΡΧΗΣ ΗΜΑΘΙΑΣ

Ἔχοντας ὑπόψη :

1. Τὶς διατάξεις τοῦ ἀπὸ 17.7.1923 Ν. Δ/τος «περὶ σχεδίων πόλεων, κωμῶν καὶ συνοικισμῶν τοῦ Κράτους καὶ οἰκοδομῆς αὐτῶν».

2. Τὶς διατάξεις τῆς Ε.35400/6.12.1975 ἀποφάσεως τοῦ Ὑπουργοῦ Δημοσ. Ἔργων «περὶ τοῦ τρόπου καθορισμοῦ ὁρίων οἰκισμῶν πρὸ τοῦ ἔτους 1923 στερουμένων σχεδίων ρυμοτομίας».

3. Τὴν ἀπόφασή μας ΤΥ 1737/13.4.78, μὲ τὴν ὁποία συγκροτήθηκε ἡ ἐπιτροπὴ ποὺ προβλέπεται ἀπὸ τὴν παραγρ. 2 τῆς ἀποφάσεως Ε35400/6.12.75 ΥΠ. Δ.Ε.

4. Τὴν ἀπὸ 10.8.78 ἔκθεση καθορισμοῦ τῶν ὁρίων τοῦ οἰκισμοῦ Δασκίου Ν. Ἠμαθίας, ποὺ προϋπάρχει τοῦ ἔτους 1923 καὶ ὁ ὁποῖος στερεῖται ρυμοτομικοῦ σχεδίου, μαζὶ μὲ τὸ σκαρίφημα ποὺ συνοδεύει τὴν ἔκθεση αὐτὴ καὶ τὰ ὁποῖα συντάχθηκαν ἀπὸ τὴν ἐπιτροπὴ ποὺ συγκροτήθηκε μὲ τὴν ἀνωτέρω ἀπόφασή μας.


5. Τὴ σύμφωνη γνώμη τοῦ Νομαρχιακοῦ Συμβουλίου Δημοσίων Ἔργων, ἡ ὁποία διατυπώθηκε στὸ 3/3/27.2.1979 πρακτικό του, μὲ τὴν ὁποία γνωμοδοτεῖ ὁμόφωνα ὑπὲρ τῆς ἀποδοχῆς τῶν ὁρίων τοῦ οἰκισμοῦ Δασκίου Ν. Ἠμαθίας, ὅπως αὐτὰ καθορίζονται στὴν ἀπὸ 10.8.1978 ἔκθεση καὶ τὸ σκαρίφημα ποὺ τὴ συνοδεύει, ἀποφασίζουμε :

Κυρώνουμε τὴν ἀπὸ 10 Αὐγούστου 1978 ἔκθεση τῆς ἁρμόδιας ἐπιτροπῆς, μὲ τὴν ὁποία καθορίζονται τὰ ὅρια τοῦ οἰκισμοῦ Δασκίου Ν. Ἠμαθίας καὶ εἰδικότερα ὅπως αὐτὰ φαίνονται στὸ ἀπὸ 10 Αὐγούστου 1978 σκαρίφημα τῆς ἴδιας ἐπιτροπῆς θεωρημένα ἀπὸ τὸ Δ/ντὴ Τ.Υ.Ν. Ἠμαθίας.

Ἡ ἀπόφαση αὐτὴ μὲ τὸ σκαρίφημα νὰ δημοσιευθεῖ στὴν Ἐφημερίδα τῆς Κυβερνήσεως.

Βέροια, 19 Μαρτίου 1979

Ὁ Νομάρχης
ΓΕΩΡΓΙΟΣ ΓΙΑΝΝΟΠΟΥΛΟΣ

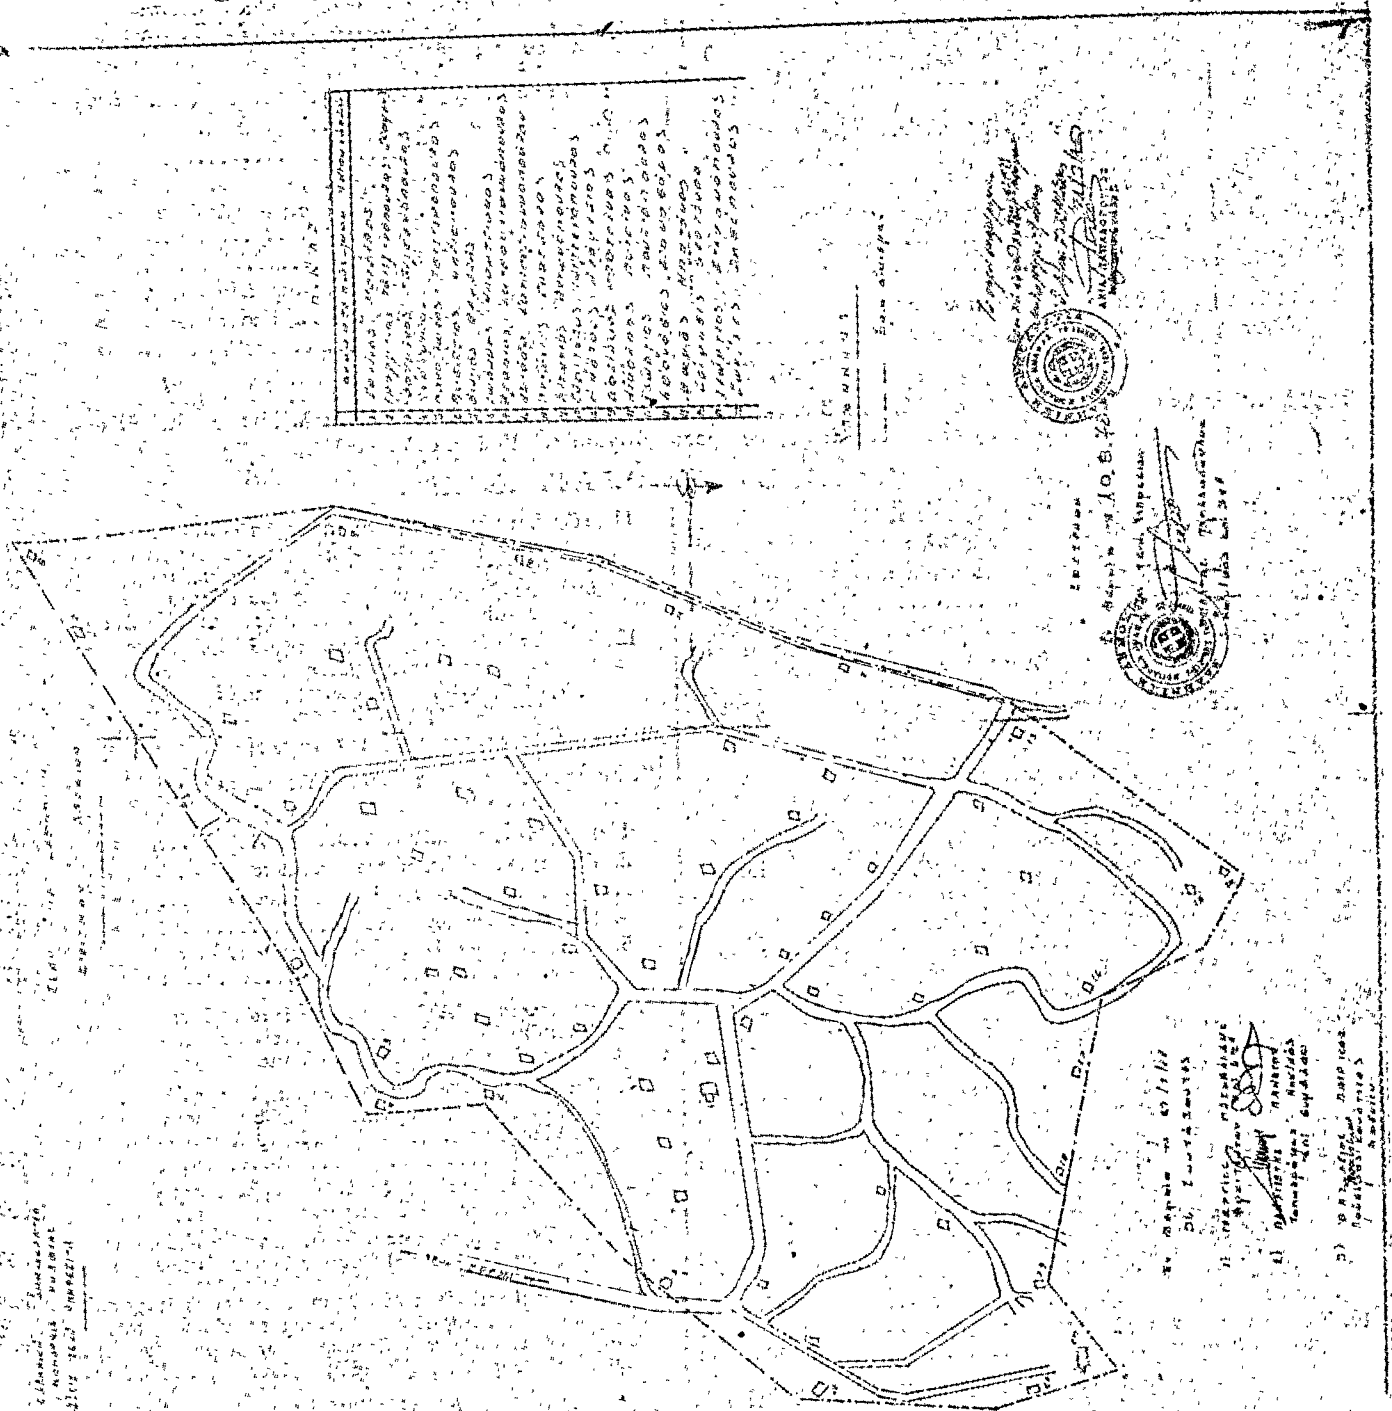

Η ΓΕΝΙΚΗ ΔΙΕΥΘΥΝΣΗ ΤΟΥ ΕΘΝΙΚΟΥ ΤΥΠΟΓΡΑΦΕΙΟΥ

ΓΝΩΣΤΟΠΟΙΕΙ ΟΤΙ:

Ἡ ἐτήσια συνδρομὴ τῆς Ἐφημερίδας τῆς Κυβερνήσεως, ἡ τιμὴ τῶν φύλλων της ποὺ πουλιοῦνται τμηματικὰ **καὶ τὰ τέλη** δημοσιεύσεων στὴν Ἐφημερίδα τῆς Κυβερνήσεως, καθορίσθηκαν ἀπὸ 1 Ἰανουαρίου 1979 ὡς ἀκολούθως:

Α' ΕΤΗΣΙΕΣ ΣΥΝΔΡΟΜΕΣ

1.	**Γιὰ τὸ Τεῦχος** Α'	Δραχ.	600
2.	» » » Β'	»	700
3.	» » » Γ'	»	500
4.	» » » Δ'	»	1.000
5.	» » » Νομικῶν Προσώπων Δ.Δ. κ.λπ.	»	500
6.	» » » Παράρτημα	»	300
7.	» » » Ἀνωνύμων Ἑταιρειῶν κ.λπ.	»	3.000
8.	» » **Δελτίο** Ἐμπορικῆς καὶ Βιομηχανικῆς Ἰδιοκτησίας	»	200
9.	**Γιὰ ὅλα τὰ τεύχη** καὶ τὸ Δ.Ε.Β.Ι.	»	6.000

Οἱ Δῆμοι καὶ οἱ Κοινότητες τοῦ Κράτους **καταβάλλουν** τὸ 1/2 τῶν ἀνωτέρω συνδρομῶν.

Ὑπὲρ τοῦ Ταμείου Ἀλληλοβοηθείας Προσωπικοῦ τοῦ Ἐθνικοῦ Τυπογραφείου (ΤΑΠΕΤ) ἀναλογοῦν τὰ ἑξῆς ποσά:

1.	Γιὰ τὸ Τεῦχος Α'	Δραχ.	30
2.	» » » Β'	»	35
3.	» » » Γ'	»	25
4.	» » » Δ'	»	50
5.	» » » Νομικῶν Προσώπων Δημοσίου Δικαίου κ.λπ.	»	25
6.	» » » Παράρτημα	»	15
7.	» » » Ἀνωνύμων Ἑταιρειῶν κ.λπ.	»	150
8.	» » Δελτίο Ἐμπ. καὶ Βιομ. Ἰδιοκτησίας	»	10
9.	Γιὰ ὅλα τὰ τεύχη	»	300

Β'. ΤΙΜΗ ΦΥΛΛΩΝ

Ἡ τιμὴ πωλήσεως κάθε φύλλου, μέχρις 8 σελ., εἶναι 3 δρχ., ἀπὸ 9 ὡς 40 σελ. 8 δρχ., ἀπὸ 41 ὡς 80 σελ. 15 δρχ., ἀπὸ 81 σελ. καὶ ἄνω ἡ τιμὴ πωλήσεως κάθε φύλλου προσαυξάνεται κατὰ 15 δρχ. ἀνὰ 80 σελίδες.

Γ'. ΤΕΛΗ ΔΗΜΟΣΙΕΥΣΕΩΝ

Ι. Στὸ τεῦχος Ἀνωνύμων Ἑταιρειῶν καὶ Ἑταιρειῶν Περιωρισμένης Εὐθύνης:

Α' Δημοσιεύματα Ἀνωνύμων Ἑταιρειῶν:

1.	Τῶν δικαστικῶν πράξεων	Δραχ.	400
2.	Τῶν καταστατικῶν Ἀνωνύμων Ἑταιρειῶν	»	10.000
3.	Τῶν τροποποιήσεων τῶν καταστατικῶν τῶν Ἀνωνύμων Ἑταιρειῶν	»	2.000
4.	Τῶν ἀνακοινώσεων καὶ προσκλήσεων σὲ γενικὲς συνελεύσεις, τῶν κατὰ τὸ ἄρθρο 32 τοῦ Ν. 3221/24 γνωστοποιήσεων, τῶν ἀνακοινώσεων, ποὺ προβλέπονται ἀπὸ τὸ ἄρθρο 59 παρ. 3 τοῦ Ν.Δ. 400/70 «περὶ Ἀλλοδαπῶν Ἀσφαλιστικῶν Ἑταιρειῶν» καὶ τῶν ἀποφάσεων τοῦ Διοικητικοῦ Συμβουλίου τοῦ ΕΛΤΑ, ποὺ ἀναφέρονται σὲ προσωρινὲς διατάξεις	»	1.000
5.	Τῶν ἰσολογισμῶν τῶν Ἀνωνύμων Ἑταιρειῶν	»	4.000
6.	Τῶν συνοπτικῶν μηνιαίων καταστάσεων τῶν Τραπεζικῶν Ἑταιρειῶν	»	1.000
7.	Τῶν ἀποφάσεων «περὶ ἐγκρίσεως τιμολογίων τῶν Ἀσφαλιστικῶν Ἑταιρειῶν»	»	600
8.	Τῶν ὑπουργικῶν ἀποφάσεων «περὶ παροχῆς ἀδείας ἐπεκτάσεως τῶν ἐργασιῶν Ἀσφαλιστικῶν Ἑταιρειῶν», τῶν ἐκθέσεων περιουσιακῶν στοιχείων Ἀνωνύμων Ἑταιρειῶν γενικά, καὶ τῶν ἀποφάσεων τοῦ Δ.Σ. τοῦ ΕΛΤΑ, μὲ τὶς ὁποῖες ἐγκρίνονται καὶ δημοσιεύονται οἱ κανονισμοὶ αὐτοῦ	»	4.000
9.	Τῶν ἀποφάσεων «περὶ παροχῆς πληρεξουσιότητος πρὸς ἀντιπροσώπευσιν ἐν Ἑλλάδι ἀλλοδαπῶν Ἑταιρειῶν» καὶ τῶν ἀποφάσεων «περὶ μεταβιβάσεως τοῦ χαρτοφυλακίου Ἀσφαλιστικῶν Ἑταιρειῶν κατὰ τὸ ἄρθρον 59 παρ. 1 τοῦ Ν.Δ. 400/70»	»	2.000
10.	Τῶν ἀποφάσεων «περὶ συγχωνεύσεως Ἀνωνύμων Ἑταιρειῶν»	»	10.000
11.	Τῶν ἀποφάσεων τῆς Ἐπιτροπῆς τοῦ Χρηματιστηρίου «περὶ εἰσαγωγῆς χρεωγράφων εἰς τὸ Χρηματιστήριον πρὸς διαπραγμάτευσιν, συμφώνως πρὸς τὰς διατάξεις τοῦ ἄρθρου 2 παρ. 3 Α.Ν. 148/67»	Δραχ.	1.000
12.	Τῶν ἀποφάσεων τῆς Ἐπιτροπῆς κεφαλαιαγορᾶς «περὶ διαγραφῆς χρεωγράφων ἐκ τοῦ Χρηματιστηρίου, συμφώνως πρὸς τὰς διατάξεις τοῦ ἄρθρου 2 παρ. 4 Α.Ν. 148/1967»	»	1.000

Β'. Δημοσιεύματα Ἑταιρειῶν Περιωρισμένης Εὐθύνης:

1.	Τῶν καταστατικῶν	»	1.000
2.	Τῶν τροποποιήσεων τῶν καταστατικῶν	»	400
3.	Τῶν ἀνακοινώσεων καὶ προσκλήσεων	»	200
4.	Τῶν ἰσολογισμῶν	»	1.000
5.	Τῶν ἐκθέσεων ἐκτιμήσεως περιουσιακῶν στοιχείων	»	1.000

Γ'. Δημοσιεύματα Ἀλληλασφαλιστικῶν Συνεταιρισμῶν - Ἀλληλασφαλιστικῶν Ταμείων καὶ Φιλανθρωπικῶν Σωματείων:

1.	Τῶν ὑπουργικῶν ἀποφάσεων «περὶ χορηγήσεως ἀδείας λειτουργίας Ἀλληλασφαλιστικῶν Συνεταιρισμῶν - Ἀλληλασφαλιστικῶν Ταμείων»	»	1.000
2.	Τῶν Ἰσολογισμῶν τῶν ἀνωτέρω Συνεταιρισμῶν, Ταμείων καὶ Σωματείων	»	1.000

ΙΙ.	**Στὸ Τέταρτο τεῦχος** τῶν δικαστικῶν πράξεων, προσκλήσεων καὶ λοιπῶν δημοσιεύσεων	»	400

Τὸ ποσοστὸ ἐπὶ τῶν τελῶν δημοσιεύσεων στὸ Τεῦχος Ἀνωνύμων Ἑταιρειῶν καὶ Ἑταιρειῶν Περιωρισμένης Εὐθύνης, ποὺ πρέπει νὰ καταβάλλεται ὑπὲρ τοῦ Ταμείου Ἀλληλοβοηθείας Προσωπικοῦ Ἐθνικοῦ Τυπογραφείου (ΤΑΠΕΤ), ὁρίσθηκε γενικὰ σὲ 5 ο/ο.

Δ'. ΚΑΤΑΒΟΛΗ ΣΥΝΔΡΟΜΩΝ - ΤΕΛΩΝ ΔΗΜΟΣΙΕΥΣΕΩΝ ΚΑΙ ΠΟΣΟΣΤΩΝ Τ.Α.Π.Ε.Τ.

1. **Οἱ συνδρομὲς** τοῦ ἐσωτερικοῦ καὶ τὰ τέλη δημοσιεύσεων προκαταβάλλονται στὰ Δημόσια Ταμεῖα ἔναντι ἀποδεικτικοῦ εἰσπράξεως, **τὸ ὁποῖο φροντίζει** ὁ ἐνδιαφερόμενος νὰ τὸ στείλει στὴ Γενικὴ Δ/νση τοῦ Ἐθνικοῦ Τυπογραφείου.

2. **Οἱ συνδρομὲς** τοῦ ἐξωτερικοῦ εἶναι δυνατὸ νὰ στέλνονται καὶ σὲ ἀνάλογο συνάλλαγμα μὲ ἐπιταγὴ ἐπ' ὀνόματι τοῦ **Διευθυντῆ τῶν Διοικητικῶν καὶ** Οἰκονομικῶν Ὑποθέσεων τοῦ Ἐθνικοῦ Τυπογραφείου.

3. **Τὸ** ὑπὲρ τοῦ ΤΑΠΕΤ ποσοστὸ ἐπὶ τῶν ἀνωτέρω συνδρομῶν καὶ τελῶν δημοσιεύσεων καταβάλλεται ὡς ἑξῆς:

α) στὴν Ἀθήνα: στὸ Ταμεῖο τοῦ ΤΑΠΕΤ (Κατάστημα Ἐθνικοῦ Τυπογραφείου),

β) στὶς ὑπόλοιπες πόλεις τοῦ Κράτους: στὰ Δημόσια Ταμεῖα καὶ ἀποδίδεται στὸ ΤΑΠΕΤ σύμφωνα μὲ τὶς 192378/3639/1947 (RONEO 185) **καὶ** 178048/5321/31.7.65 (RONEO 139) ἐγκύκλιες διαταγὲς τοῦ Γ.Λ.Κ.,

γ) στὶς περιπτώσεις συνδρομῶν ἐξωτερικοῦ: ὅταν ἡ ἀποστολή τους γίνεται μὲ ἐπιταγὲς μαζὶ μ' αὐτὲς στέλνεται καὶ τὸ ὑπὲρ τοῦ ΤΑΠΕΤ **ποσοστό.**

Ὁ Γενικὸς Διευθυντὴς
ΑΘΑΝ. ΠΑΝ. ΣΠΗΛΙΟΠΟΥΛΟΣ

ΑΠΟ ΤΟ ΕΘΝΙΚΟ ΤΥΠΟΓΡΑΦΕΙΟ